


DETAIL

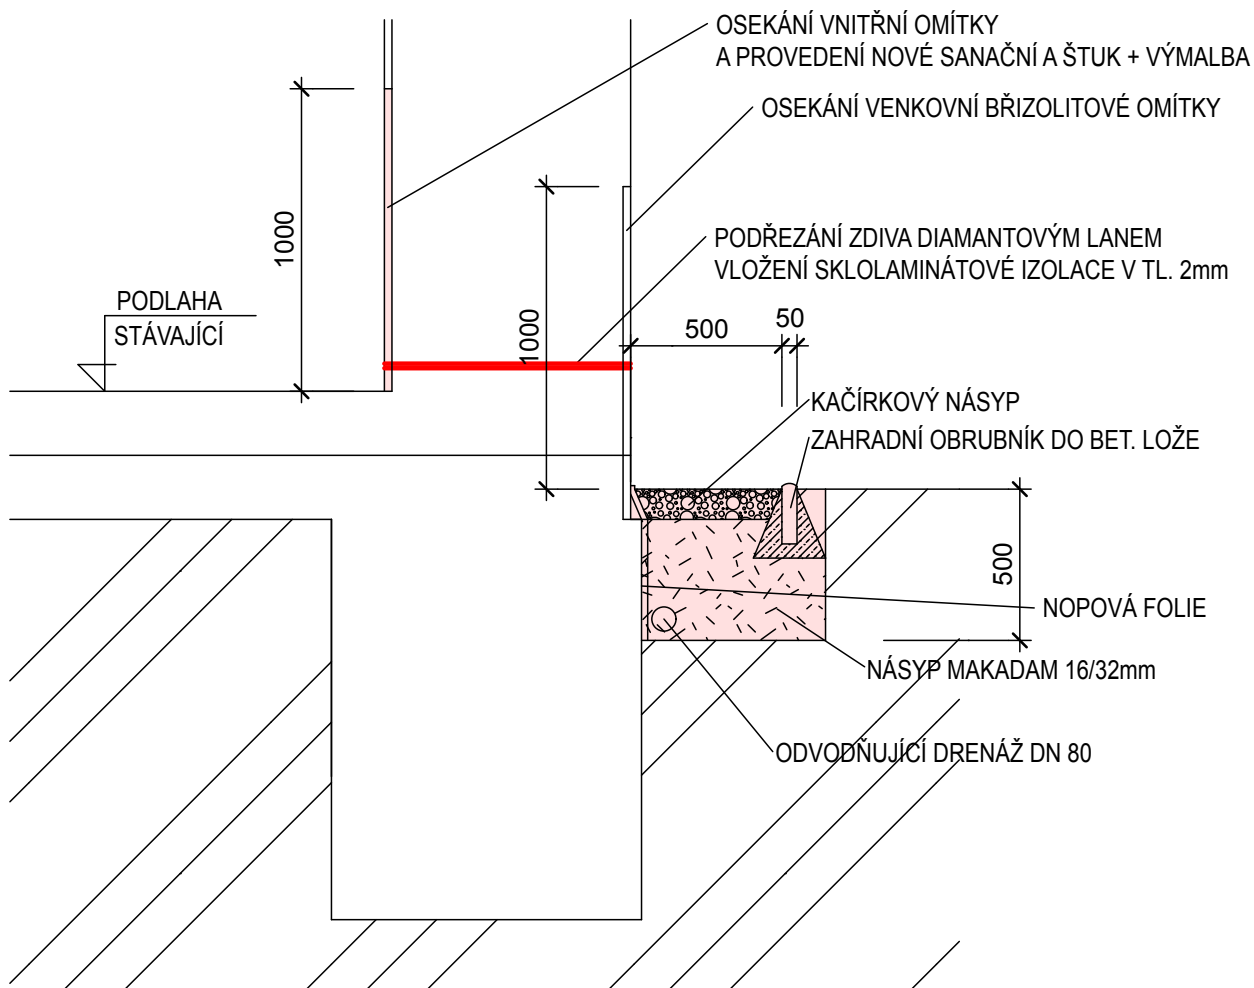

ODSTRANĚNÍ VLHKOSTI ZDIVA ČECHOVA čp 183 HRANICE OBJEKT KATASTRÁLNÍ ÚŘAD

INVESTOR:
EKOLTES HRANICE, a.s.
ZBOROVSKÁ 606
HRANICE 753 01

MÍSTO STAVBY:
ČECHOVA 183
KATASTR: HRANICE

VYPRACOVAL:
PETR VOJVODÍK

OBSAH PROJEKTU:
PROJEKT

ZAK. ČÍSLO:

--

DATUM:

3/2016

MĚŘÍTKO:

1 : 25

DETAIL

2.



PROJEKTOVÁNÍ STAVEB
PETR VOJVODÍK

STODOLNÍ 261, OPATOVICE 753 56
IČO 661 60 995, TEL 736 75 99 18